




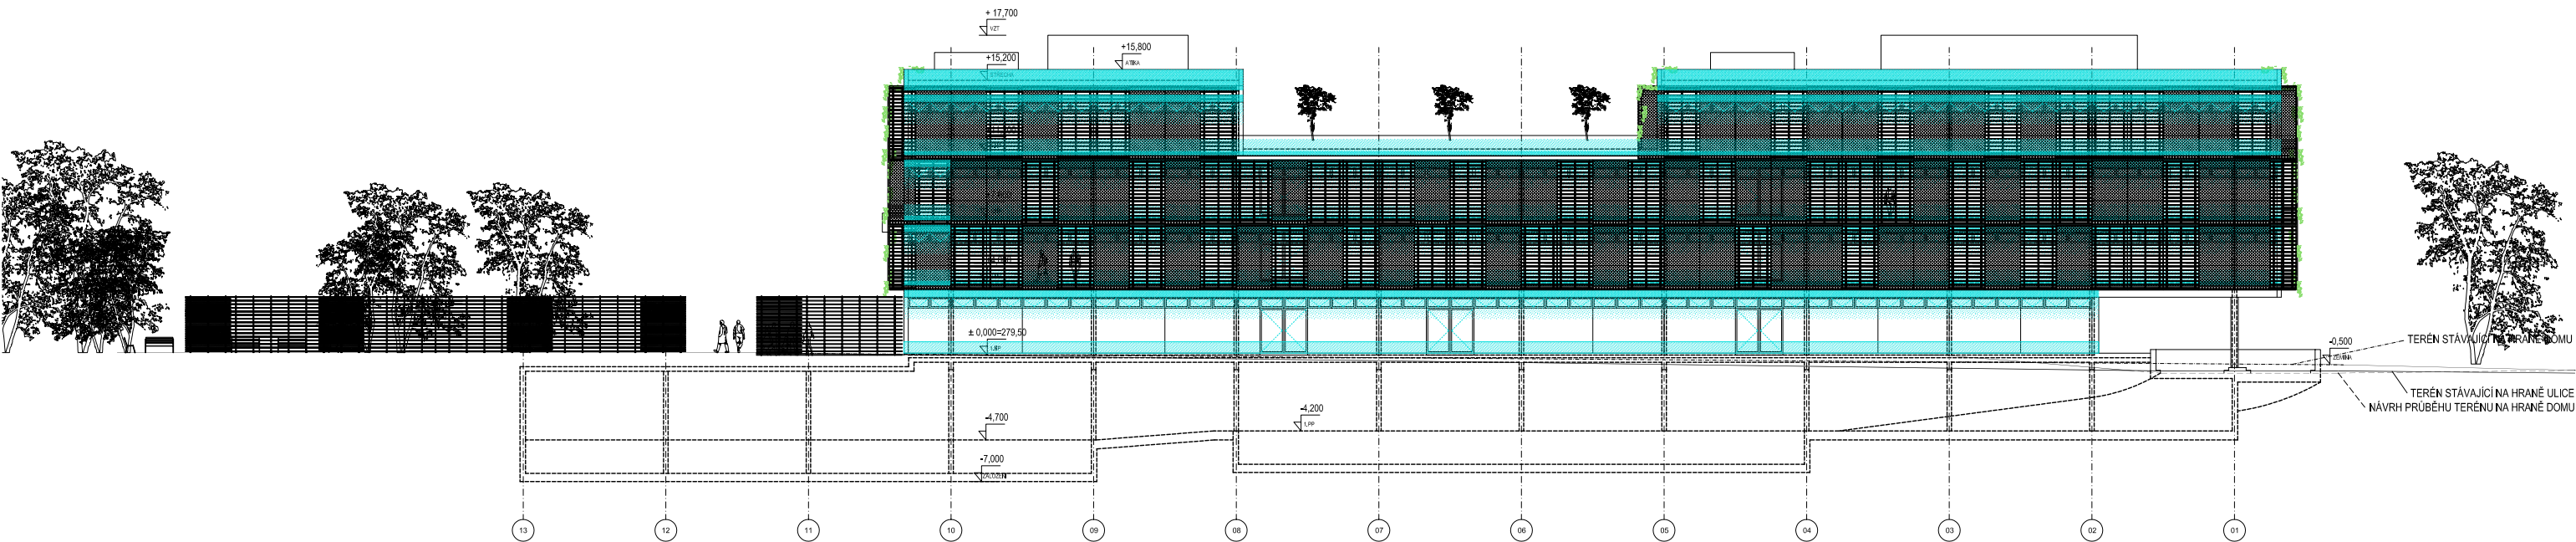


ČELNÍ FASÁDA

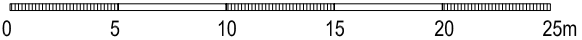


PROJEKT PRAHA - ADMIN. BUDOVA LETŇANY ABL PRAHA 18,BERANOVÝCH/TUPOLEVOVA, PRAHA - LETŇANY			OBJEDNATEL GIP group, a.s. GIP group,a.s., ZA POŘÍČSKOU BRÁNOU 214/12 186 00, PRAHA 8, TEL:242 498 680, www.gip.cz	
FÁZE ARCHITEKTONICKO URBANISTICKÁ STUDIE - CELKOVÉ ŘEŠENÍ STAVBY ZÁVAZNÝ PODKLAD PRO DOKUM. PRO VYDÁNÍ ÚZEMNÍHO ROZHODNUTÍ			AUTOR A.ZHOTOVITEL MgA. KAMILA AMBLEROVÁ - KA architekti, s.r.o. ČERMÁKOVA 9, P - 2, 120 00,gsm: 728 077 707 kamila.amblerová@ka-architekti.cz, www.ka-architekti.cz	
VÝKRES POHLED J-V - ČELNÍ			SPOLUPRÁCE Ing. JAN SVOBODA - Studio A.B.S.s.r.o. Dukelských Hrdinů 24, Praha 7, 170 00 gsm: 732 448 421,e-mail: jansvobod@centrum.cz	
DATUM 03_03_2009	MĚŘÍTKO 1 : 350	Č. VÝKRESU 09		

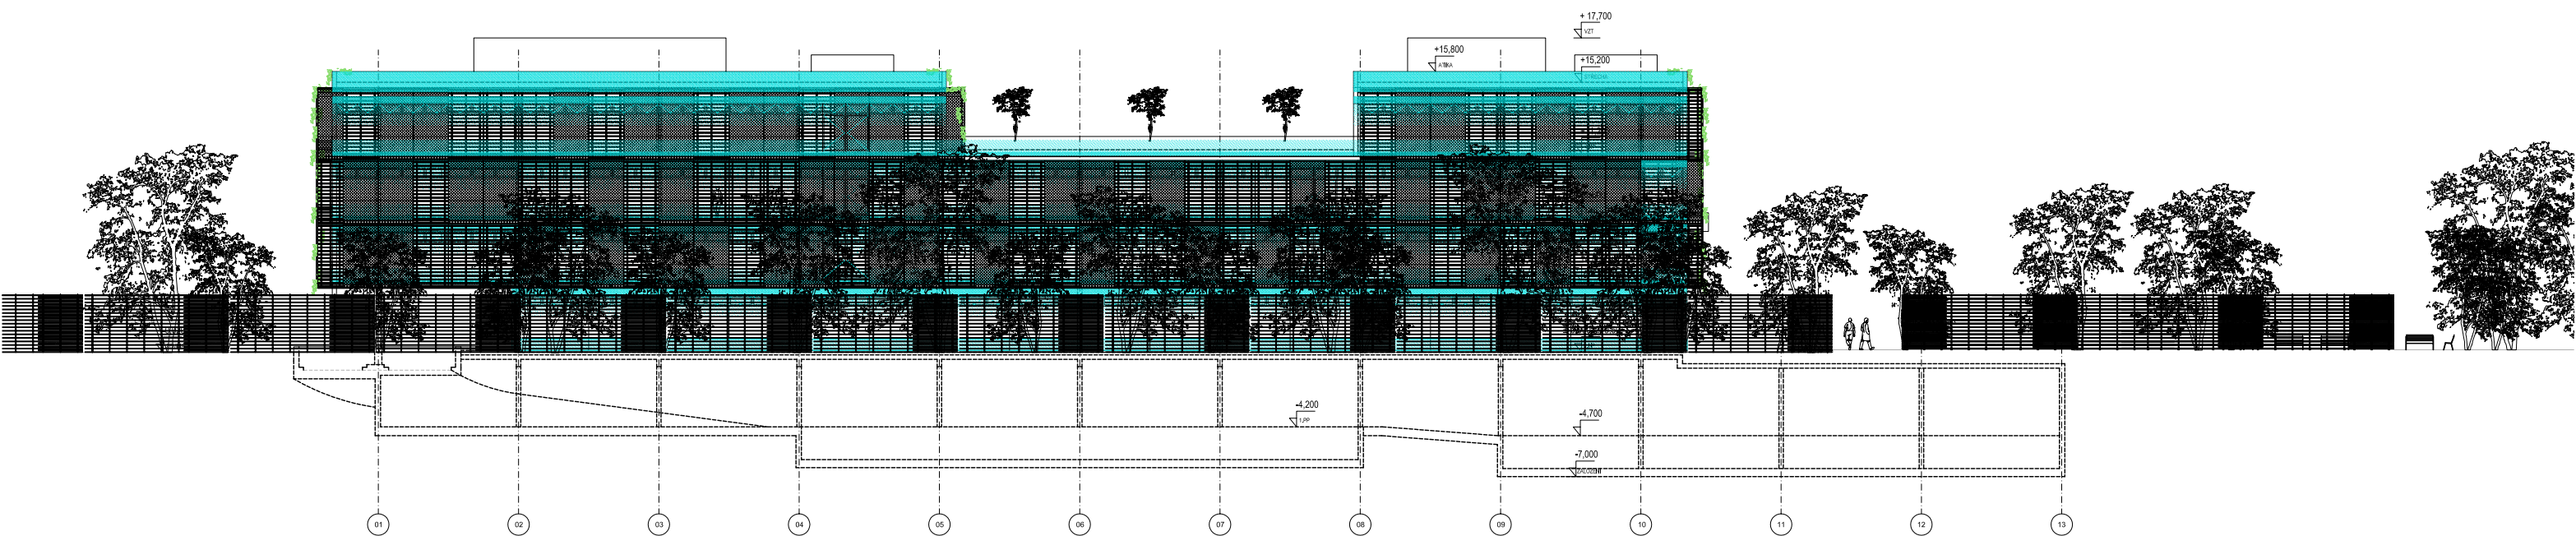


ZADNÍ FASÁDA

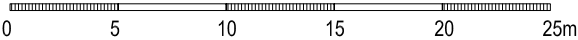

PROJEKT PRAHA - ADMIN. BUDOVA LETŇANY ABL PRAHA 18, BERANOVÝCH/TUPOLEVOVA, PRAHA - LETŇANY			OBJEDNATEL GIP group, a.s. GIP group, a.s., ZA POŘÍČSKOU BRÁNOU 214/12 186 00, PRAHA 8, TEL: 242 498 680, www.gip.cz	
FÁZE ARCHITEKTONICKO URBANISTICKÁ STUDIE - CELKOVÉ ŘEŠENÍ STAVBY ZÁVAZNÝ PODKLAD PRO DOKUM. PRO VYDÁNÍ ÚZEMNÍHO ROZHODNUTÍ			AUTOR A. ZHOTOVITEL MgA. KAMILA AMBLEROVÁ - KA architekti, s.r.o. ČERMÁKOVA 9, P - 2, 120 00, gsm: 728 077 707 kamila.amblerová@ka-architekti.cz, www.ka-architekti.cz	
VÝKRES POHLED S-Z - ZADNÍ			SPOLUPRÁCE Ing. JAN SVOBODA - Studio A.B.S.s.r.o. Dukelských Hrdinů 24, Praha 7, 170 00 gsm: 732 448 421, e-mail: jansvobod@centrum.cz	
DATUM 03_03_2009	MĚŘÍTKO 1 : 350	Č. VÝKRESU 10		

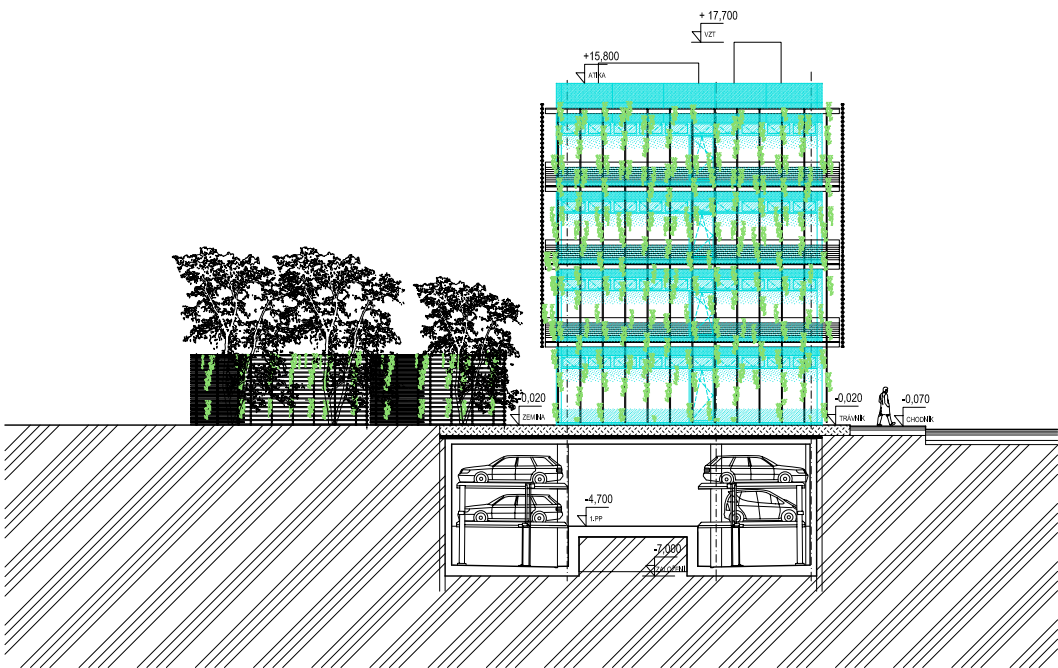

POHLED - JIHOZÁPADNÍ FASÁDA

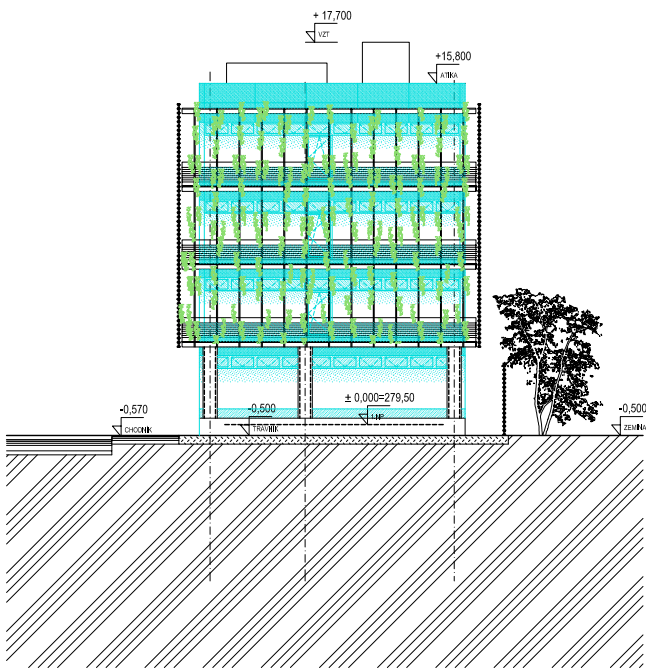


POHLED - SEVEROVÝCHODNÍ FASÁDA



PROJEKT PRAHA - ADMIN. BUDOVA LETŇANY ABL PRAHA 18, BERANOVÝCH/TUPOLEVOVA, PRAHA - LETŇANY			OBJEDNATEL GIP group, a.s. GIP group, a.s., ZA PORÍČSKOU BRÁNOU 214/12 186 00, PRAHA 8, TEL:242 498 680, www.gip.cz	
FAZE ARCHITEKTONICKO URBANISTICKÁ STUDIE - CELKOVÉ ŘEŠENÍ STAVBY ZÁVAZNÝ PODKLAD PRO DOKUM. PRO VYDÁNÍ ÚZEMNÍHO ROZHODNUTÍ			AUTOR A.ZHOTOVITEL MgA. KAMILA AMBLEROVÁ - KA architekti, s.r.o. ČERMÁKOVA 9, P - 2, 120 00, gsm: 728 077 707 kamila.amblerová@ka-architekti.cz, www.ka-architekti.cz	
VÝKRES POHLEDY BOČNÍ - J-Z, S-V			SPOLUPRÁCE Ing. JAN SVOBODA - Studio A.B.S.s.r.o. Dukelských Hrdinů 24, Praha 7, 170 00 gsm: 732 448 421, e-mail: jansvobod@centrum.cz	
DATUM 03_03_2009	MÉRÍTKO 1 : 350	Č. VÝKRESU 11		

LEGENDA MÍSTNOSTÍ:


4NP	4.01	KANCELÁŘE	118m²
	4.02	SOCIÁLNÍ ZÁZEMÍ	40m²
	4.03	CHODBA	13m²
	4.04	VERTIKÁLNÍ KOMUNIKACE	33m²
	4.05	TERASA	271m²
	4.06	KANCELÁŘ	93m²
	4.07	SOCIÁLNÍ ZÁZEMÍ	40m²
	4.08	CHODBA	13m²
	4.09	VERTIKÁLNÍ KOMUNIKACE	33m²
	4.10	KANCELÁŘE	169m²
	4.11	ZASEDACÍ MÍSTNOST	20m²
	4.12	KOPIROVÁNÍ, ARCHIV	20m²
Σ		KANCELÁŘSKÁ PLOCHA	420m²
Σ			863m²

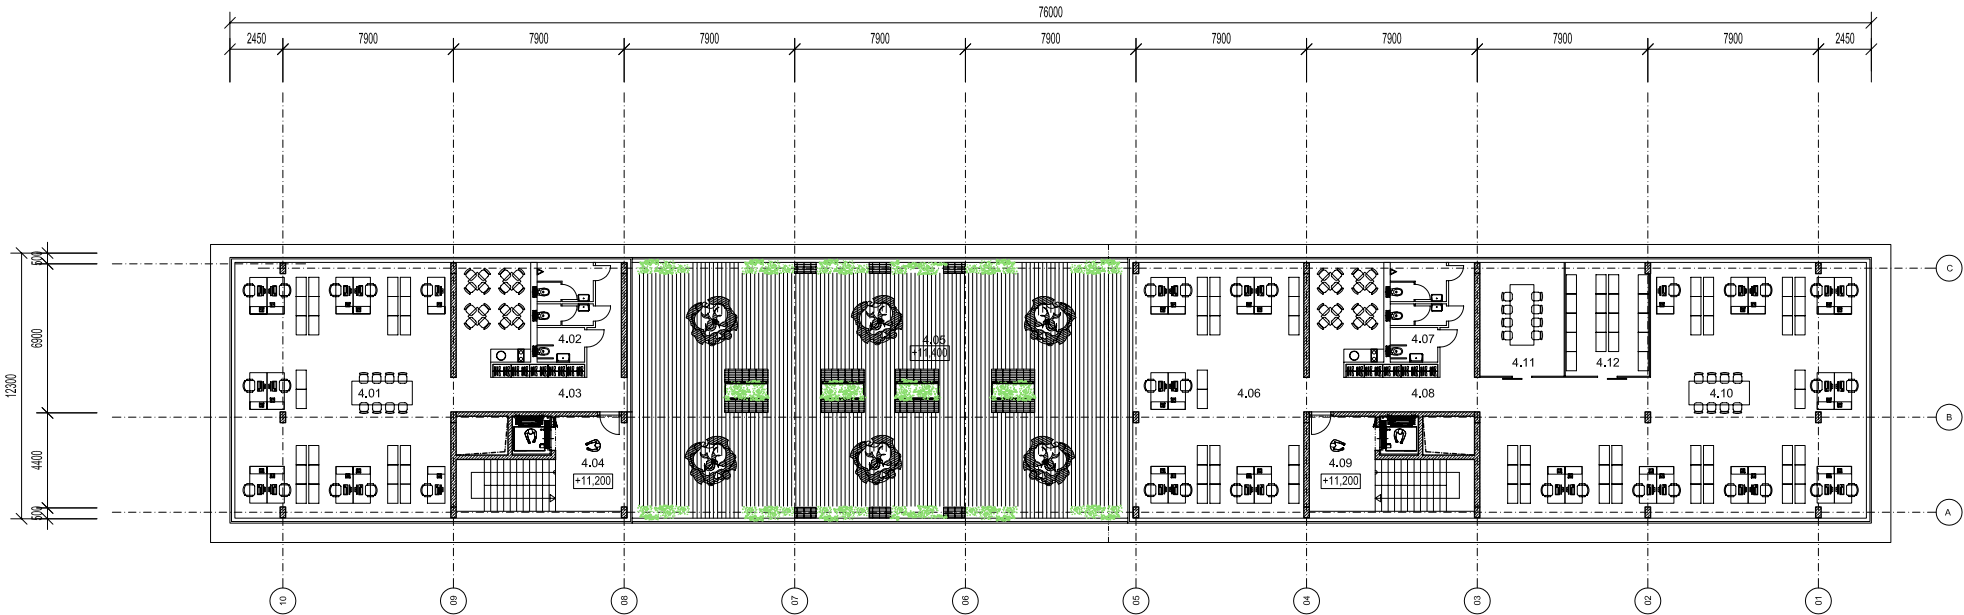

PROJEKT PRAHA - ADMIN. BUDOVA LETŇANY ABL PRAHA 18, BERANOVÝCH/TUPOLEVOVA, PRAHA - LETŇANY			OBJEDNATEL GIP group, a.s. GIP group, a.s., ZA PORÍČSKOU BRÁNOU 214/12 186 00, PRAHA 8, TEL:242 498 680, www.gip.cz	
FAZE ARCHITEKTONICKO URBANISTICKÁ STUDIE - CELKOVÉ ŘEŠENÍ STAVBY ZÁVAZNÝ PODKLAD PRO DOKUM. PRO VYDÁNÍ ÚZEMNÍHO ROZHODNUTÍ			AUTOR A ZKOTOVITEL MgA. KAMILA AMBLEROVÁ - KA architekti, s.r.o. ČERMÁKOVA 9, P - 2, 120 00, gsm: 728 077 707 kamila.amblerová@ka-architekti.cz, www.ka-architekti.cz	
VÝKRES PŮDORYS 4NP			SPOLUPRÁCE Ing. JAN SVOBODA - STUDIO A.B.S., spol. s r.o. Dukelských Hrdinů 24, PRAHA 7, gsm: 732 448 421 e-mail: jansvobod@centrum.cz	
DATUM 03_03_2009	MĚŘÍTKO 1 : 350	Č. VÝKRESU 12		

LEGENDA MÍSTNOSTÍ:


3NP	3.01	KANCELÁŘE	118m²
	3.02	SOCIÁLNÍ ZÁZEMÍ	40m²
	3.03	CHODBA	13m²
	3.04	VERTIKÁLNÍ KOMUNIKACE	33m²
	3.05	KANCELÁŘE	285m²
	3.06	ZASEDACÍ MÍSTNOST	42m²
	3.07	KOPIROVÁNÍ, ARCHIV	42m²
	3.08	SOCIÁLNÍ ZÁZEMÍ	40m²
	3.09	CHODBA	13m²
	3.10	VERTIKÁLNÍ KOMUNIKACE	33m²
	3.11	KANCELÁŘE	169m²
	3.12	ZASEDACÍ MÍSTNOST	20m²
	3.13	KOPIROVÁNÍ, ARCHIV	20m²
	Σ	KANCELÁŘSKÁ PLOCHA	696m²
	Σ		868m²

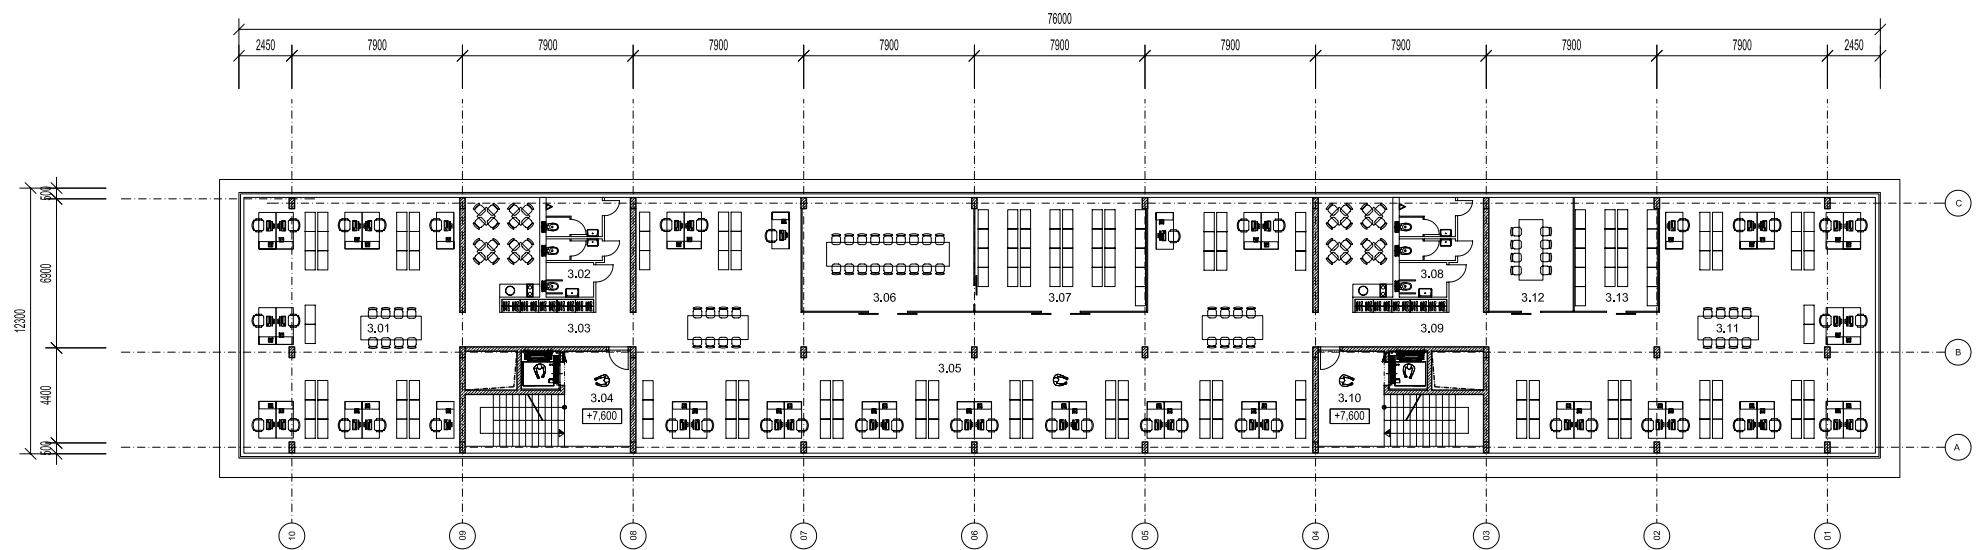

PROJEKT PRAHA - ADMIN. BUDOVA LETŇANY ABL PRAHA 18,BERANOVYCH/ TUPOLEVOVA, PRAHA - LETŇANY			OBJEDNATEL GIP group, a.s. GIP group a.s., ZA POŘÍČSKOU BRÁNOU 214/12 186 00, PRAHA 8, TEL:242 498 680, www.gip.cz		
FÁZE ARCHITEKTONICKO URBANISTICKÁ STUDIE - CELKOVÉ ŘEŠENÍ STAVBY ZÁVAZNÝ PODKLAD PRO DOKUM. PRO VYDÁNÍ ÚZEMNÍHO ROZHODNUTÍ			AUTOR A.ZHOTOVITEL MgA. KAMILA AMBLEROVÁ - KA architekti, s.r.o. ČERMÁKOVA 9, P 2, 120 00,gsm: 728 077 707 kamila.amblerova@ka-architekti.cz , www.ka-architekti.cz		
VÝKRES PŮDORYS 3NP					
DATUM 03_03_2009		MĚŘÍTKO 1 : 350		Č. VÝKRESU 13	
SPOLUPRÁCE Ing. JAN SVOBODA - STUDIO A.B.S., spol. s r.o. Dukelských Hrdinů 24, PRAHA 7, gsm: 732 448 421 e-mail: jansvoboda@centrum.cz					

LEGENDA MÍSTNOSTÍ:


2NP	2.01	KANCELÁŘE	118m²
	2.02	SOCIÁLNÍ ZÁZEMÍ	40m²
	2.03	CHODBA	13m²
	2.04	VERTIKÁLNÍ KOMUNIKACE	33m²
	2.05	KANCELÁŘE	285m²
	2.06	ZASEDACÍ MÍSTNOST	42m²
	2.07	KOPIROVÁNÍ, ARCHIV	42m²
	2.08	SOCIÁLNÍ ZÁZEMÍ	40m²
	2.09	CHODBA	13m²
	2.10	VERTIKÁLNÍ KOMUNIKACE	33m²
	2.11	KANCELÁŘE	169m²
	2.12	ZASEDACÍ MÍSTNOST	20m²
	2.13	KOPIROVÁNÍ, ARCHIV	20m²
Σ		KANCELÁŘSKÁ PLOCHA	696m²
Σ			868m²

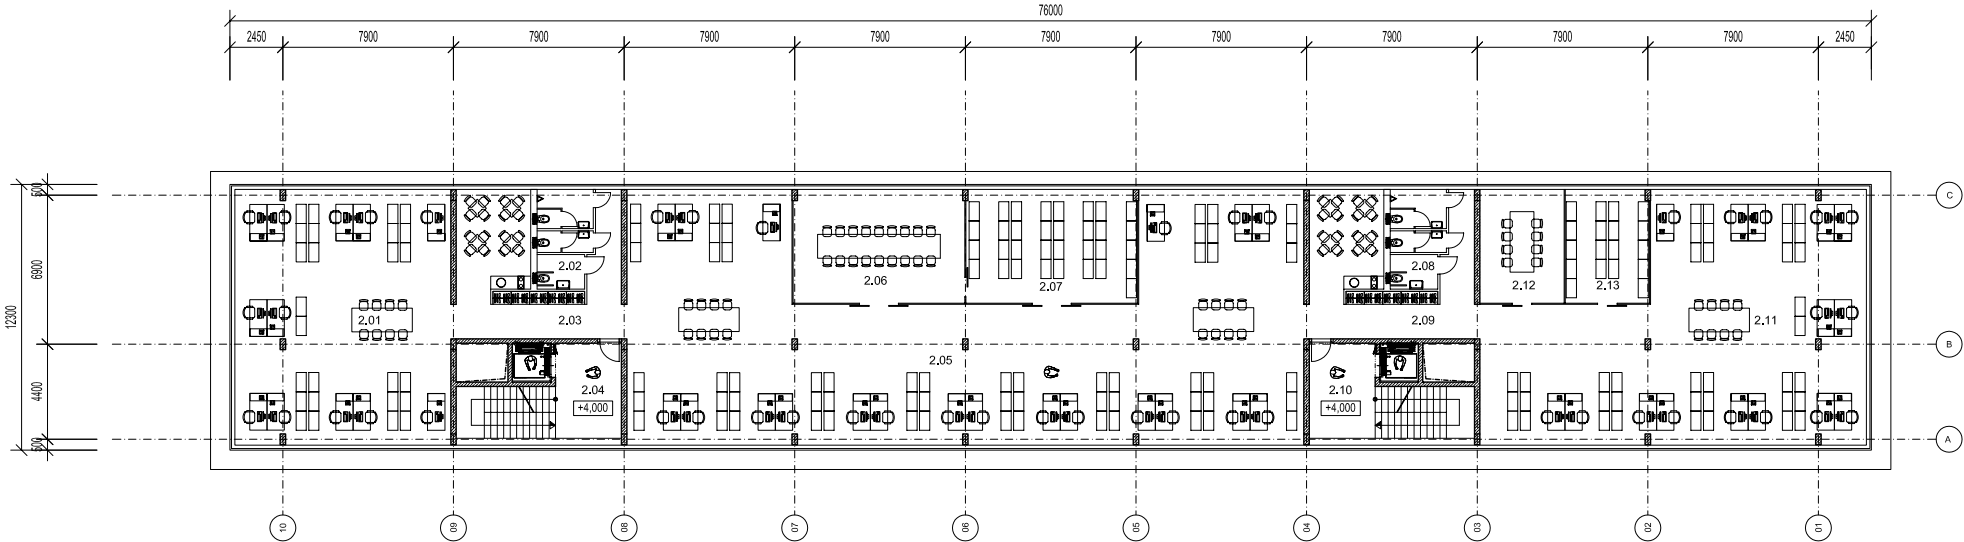

PROJEKT PRAHA - ADMIN. BUDOVA LETŇANY ABL PRAHA 18,BERANOVÝCH/TUPOLEVOVA, PRAHA - LETŇANY			OBJEDNATEL GIP group, a.s. GIP group,a.s., ZA PORÍČSKOU BRÁNOU 214/12 186 00, PRAHA 8, TEL:242 498 680, www.gip.cz
FÁZE ARCHITEKTONICKO URBANISTICKÁ STUDIE - CELKOVÉ ŘEŠENÍ STAVBY ZÁVAZNÝ PODKLAD PRO DOKUM. PRO VYDÁNÍ ÚZEMNÍHO ROZHODNUTÍ			
VÝKRES PŮDORYS 2NP			AUTOR A.ZHOTOVITEL MgA. KAMILA AMBLEROVÁ - KA architekti, s.r.o. ČERMÁKOVA 9, P - 2, 120 00,gsm: 728 077 707 kamila.amblerová@ka-architekti.cz, www.ka-architekti.cz
DATUM 03_03_2009	MÉRITKO 1 : 350	Č. VÝKRESU 14	
			SPOLUPRÁCE Ing. JAN SVOBODA - STUDIO A.B.S., spol. s r.o. Dukelských Hrdinů 24, PRAHA 7, gsm: 732 448 421 e-mail: jansvobod@centrum.cz

LEGENDA MÍSTNOSTÍ:


1NP	1.01	PRODEJNÍ PLOCHA	118m²
	1.02	SOCIÁLNÍ ZÁZEMÍ	40m²
	1.03	CHODBA	13m²
	1.04	VERTIKÁLNÍ KOMUNIKACE, RECEPCE	52m²
	1.05	PRODEJNÍ PLOCHA	333m²
	1.06	SOCIÁLNÍ ZÁZEMÍ	40m²
	1.07	CHODBA	13m²
	1.08	VERTIKÁLNÍ KOMUNIKACE, RECEPCE	52m²
	1.09	PRODEJNÍ PLOCHA	93m²
Σ			PRODEJNÍ PLOCHA
			544m²
Σ			754m²

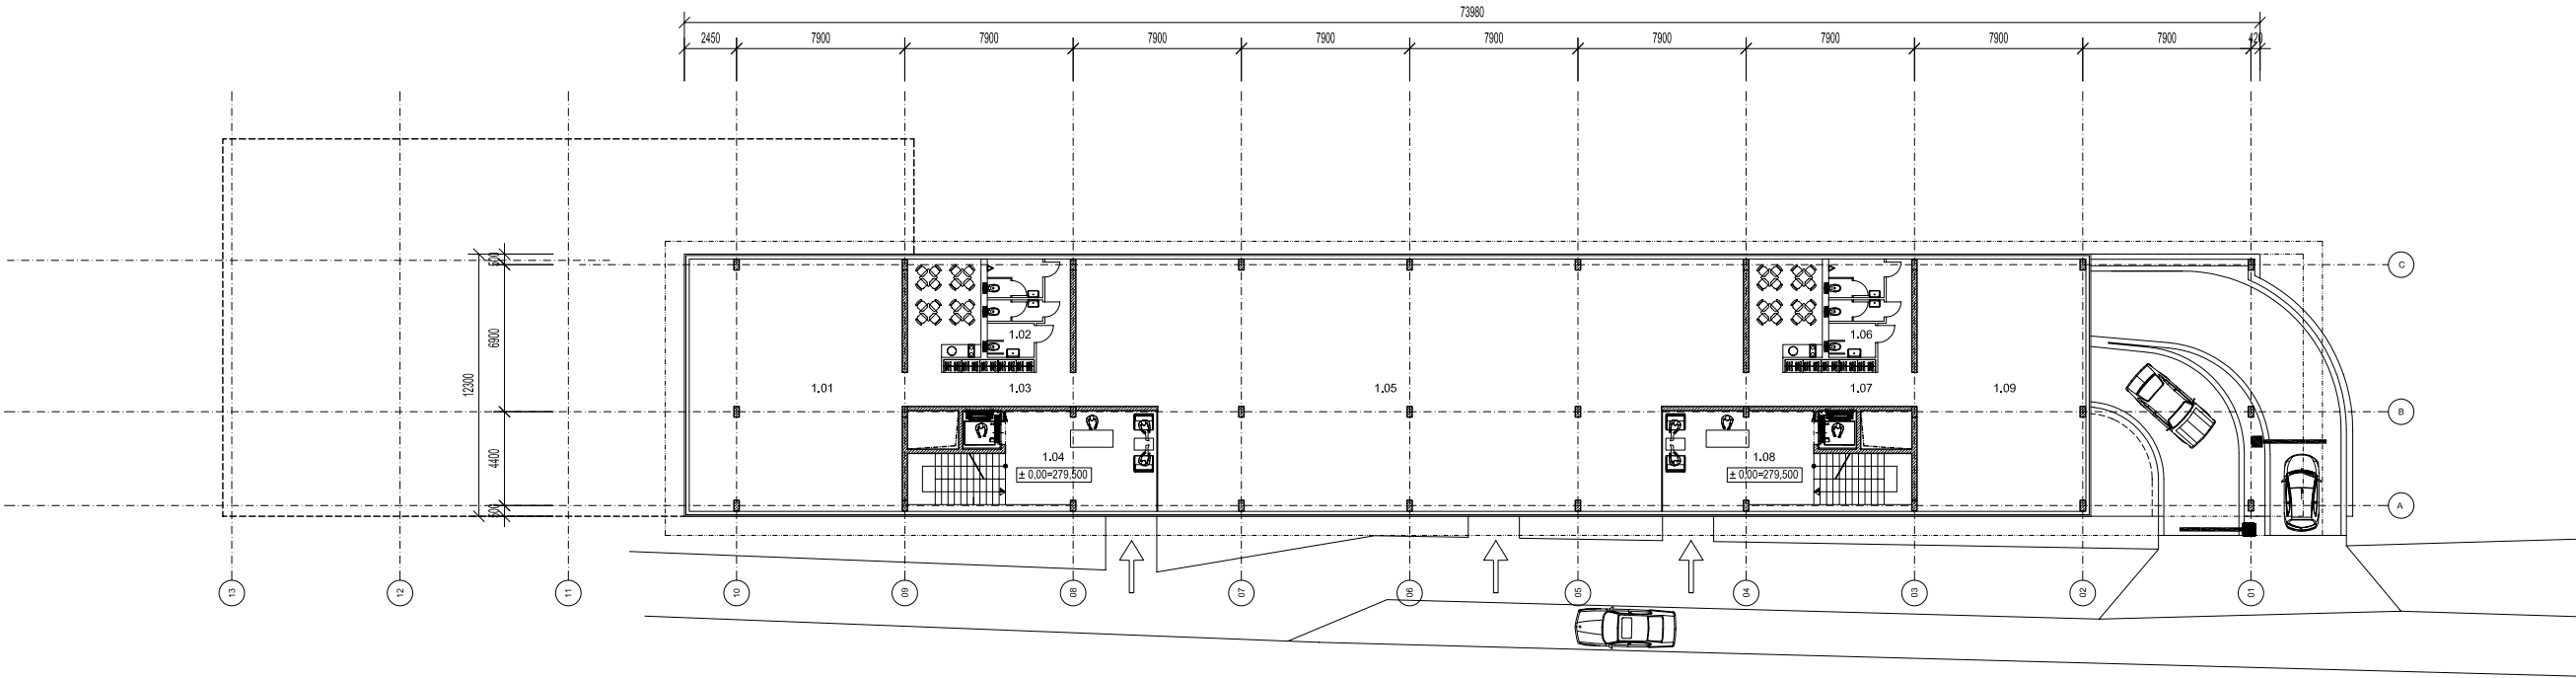


PROJEKT PRAHA - ADMIN. BUDOVA LETŇANY ABL PRAHA 18, BERANOVÝCH/TUPOLEVOVA, PRAHA - LETŇANY			OBJEDNATEL GIP group, a.s. GIP group, a.s., ZA PORÍČSKOU BRÁNOU 214/12 186 00, PRAHA 8, TEL:242 498 680, www.gip.cz	
FAZE ARCHITEKTONICKO URBANISTICKÁ STUDIE - CELKOVÉ ŘEŠENÍ STAVBY ZÁVAZNÝ PODKLAD PRO DOKUM. PRO VYDÁNÍ ÚZEMNÍHO ROZHODNUTÍ			AUTOR A ZHOTOVITEL MgA. KAMILA AMBLEROVÁ - KA architekti, s.r.o. ČERMÁKOVA 9, P - 2, 120 00, gsm: 728 077 707 kamila.amblerová@ka-architekti.cz, www.ka-architekti.cz	
VÝKRES PŮDORYS 1NP			SPOLUPRÁCE Ing. JAN SVOBODA - STUDIO A.B.S., spol. s r.o. Dukelských Hrdinů 24, PRAHA 7, gsm: 732 448 421 e-mail: jansvobod@centrum.cz	
DATUM 03_03_2009	MÉRITKO 1 : 350	Č. VÝKRESU 15		

LEGENDA MÍSTNOSTÍ:

1PP	01.01	KOMUNIKACE-DVOUSTRANNÁ STĚNA	187m²
	01.02	DVOUPODLAŽNÍ ZAKLADAČE	169m²
	01.03	DVOUPODLAŽNÍ ZAKLADAČE	163m²
	01.04	VERTIKÁLNÍ KOMUNIKACE	29m²
	01.05	ODPADKY	4m²
	01.06	KOMUNIKACE-JEDNOSTRANNÁ STĚNA	261m²
	01.07	DVOUPODLAŽNÍ ZAKLADAČE	163m²
	01.08	VERTIKÁLNÍ KOMUNIKACE	29m²
	01.09	ODPADKY	4m²
	01.10	CHODBA	6m²
	01.11	VÝMĚNIKOVÁ STANICE	19m²
	01.12	PŘEDSÍŇ	2m²
	01.13	ROZVODNA	6m²
	01.14	TRAFOSTANICE	11m²
	01.15	RAMPY	132m²
Σ			1185m²

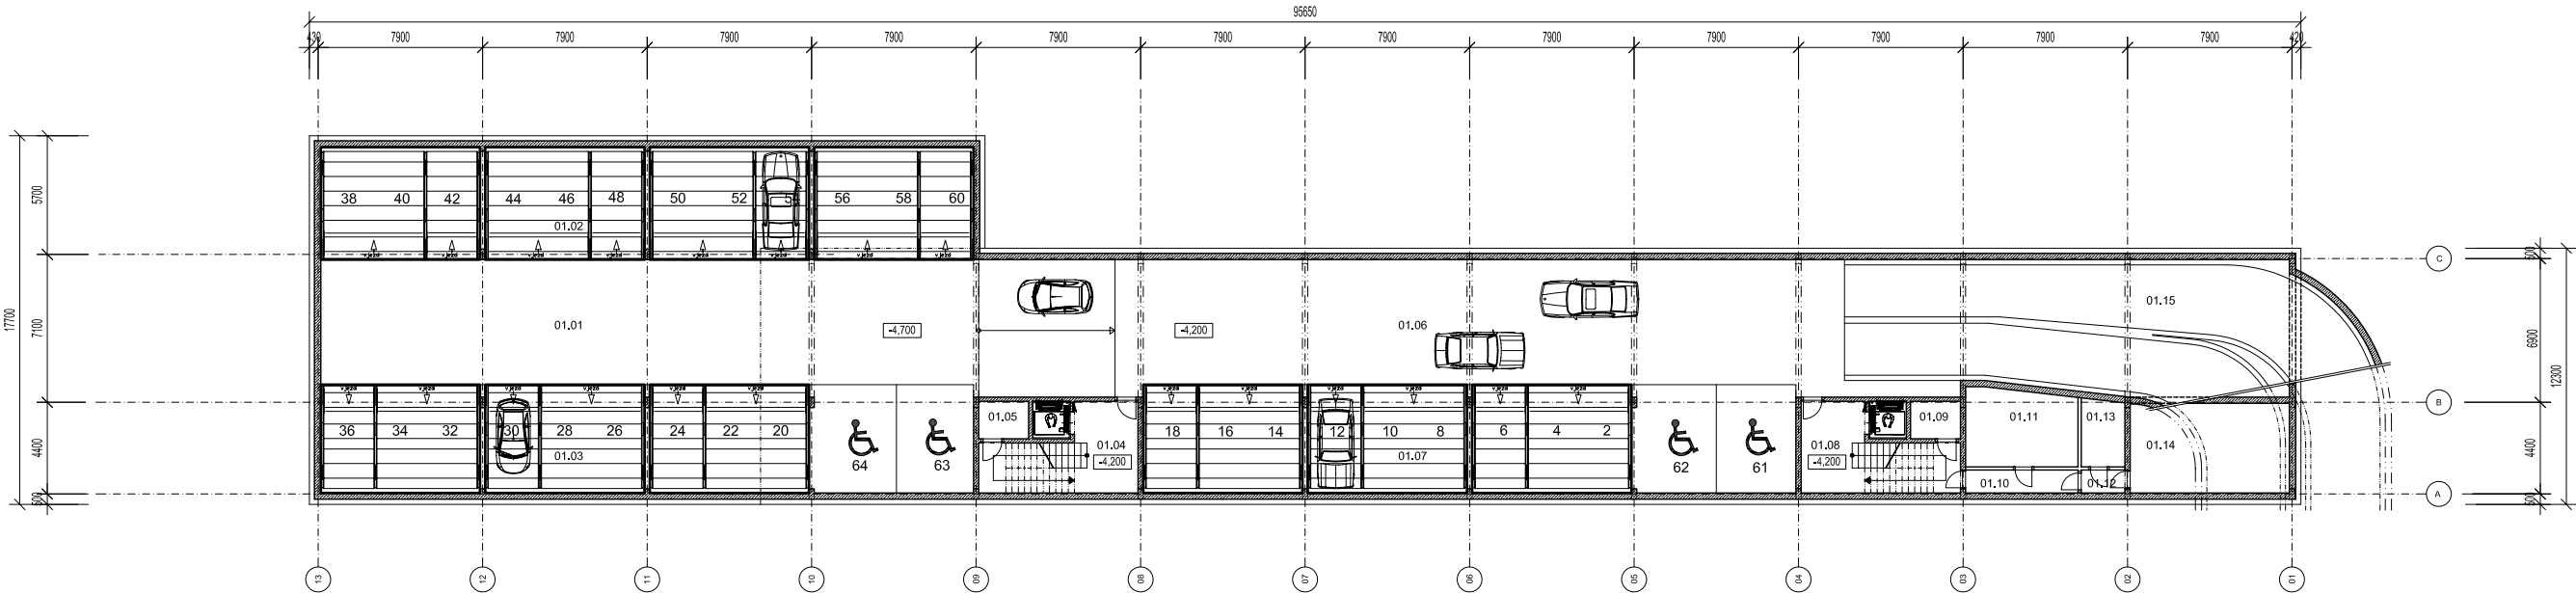


PROJEKT PRAHA - ADMIN. BUDOVA LETŇANY ABL PRAHA 18,BERANOVÝCH/TUPOLEVOVA, PRAHA - LETŇANY			OBJEDNATEL GIP group, a.s. GIP group,a.s., ZA PORČSKOU BRÁNOU 214/12 186 00, PRAHA 8, TEL:242 498 680, www.gip.cz	
FAZE ARCHITEKTONICKO URBANISTICKÁ STUDIE - CELKOVÉ ŘEŠENÍ STAVBY ZÁVAZNÝ PODKLAD PRO DOKUM. PRO VYDÁNÍ ÚZEMNÍHO ROZHODNUTÍ			AUTOR A.ZHOTOVITEL MgA. KAMILA AMBLEROVÁ - KA architekti, s.r.o. ČERMÁKOVA 9, P - 2, 120 00,gsm: 728 077 707 kamila.amblerová@ka-architekti.cz, www.ka-architekti.cz	
VÝKRES PŮDORYS 1PP			SPOLUPRÁCE Ing. JAN SVOBODA - STUDIO A.B.S., spol. s r.o. Dukelských Hrdinů 24, PRAHA 7, gsm: 732 448 421 e-mail: jansvobod@centrum.cz	
DATUM 03_03_2009	MĚRÍTKO 1 : 350	Č. VÝKRESU 16		

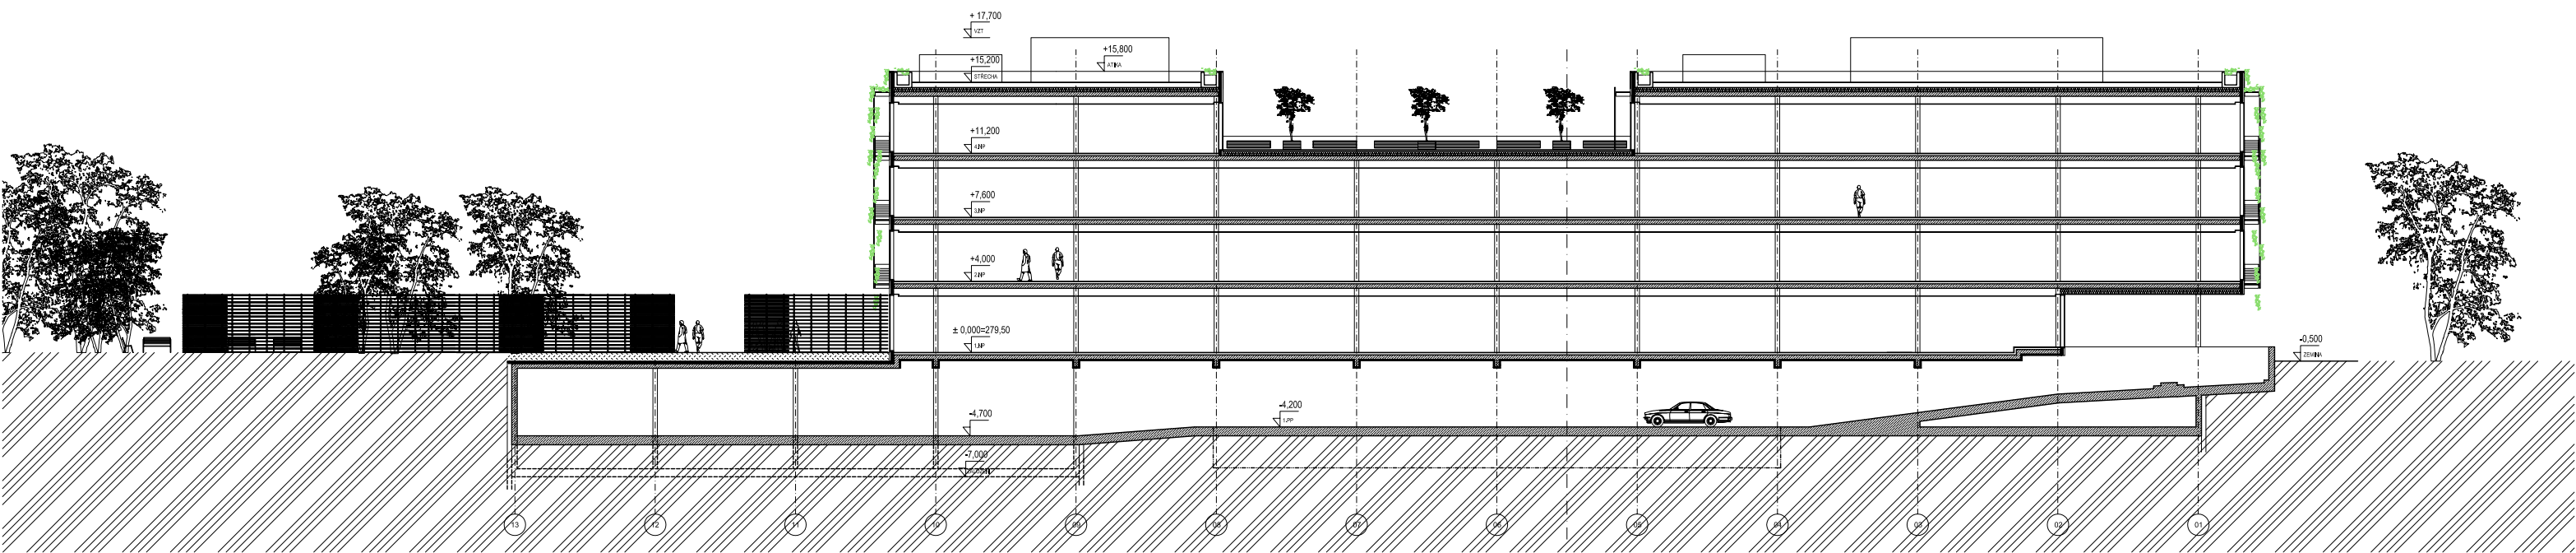


ŘEZ A-A



PROJEKT PRAHA - ADMIN. BUDOVA LETŇANY ABL PRAHA 18,BERANOVÝCH/TUPOLEVOVA, PRAHA - LETŇANY			OBJEDNATEL GIP group, a.s. GIP group,a.s., ZA PORÍČSKOU BRÁNOU 214/12 186 00, PRAHA 8, TEL:242 498 680, www.gip.cz	
FÁZE ARCHITEKTONICKO URBANISTICKÁ STUDIE - CELKOVÉ ŘEŠENÍ STAVBY ZÁVAZNÝ PODKLAD PRO DOKUM. PRO VYDÁNÍ ÚZEMNÍHO ROZHODNUTÍ			AUTOR A.ZHOTOVITEL MgA. KAMILA AMBLEROVÁ - KA architekti, s.r.o. ČERMÁKOVA 9, P - 2, 120 00,gsm: 728 077 707 kamila.amblerová@ka-architekti.cz, www.ka-architekti.cz	
VÝKRES ŘEZ PODÉLNÝ A-A			SPOLUPRÁCE Ing. JAN SVOBODA - Studio A.B.S.s.r.o. Dukelských Hrdinů 24, Praha 7, 170 00 gsm: 732 448 421,e-mail: jansvobod@centrum.cz	
DATUM 03_03_2009	MÉRÍTKO 1 : 350	Č. VÝKRESU 17		

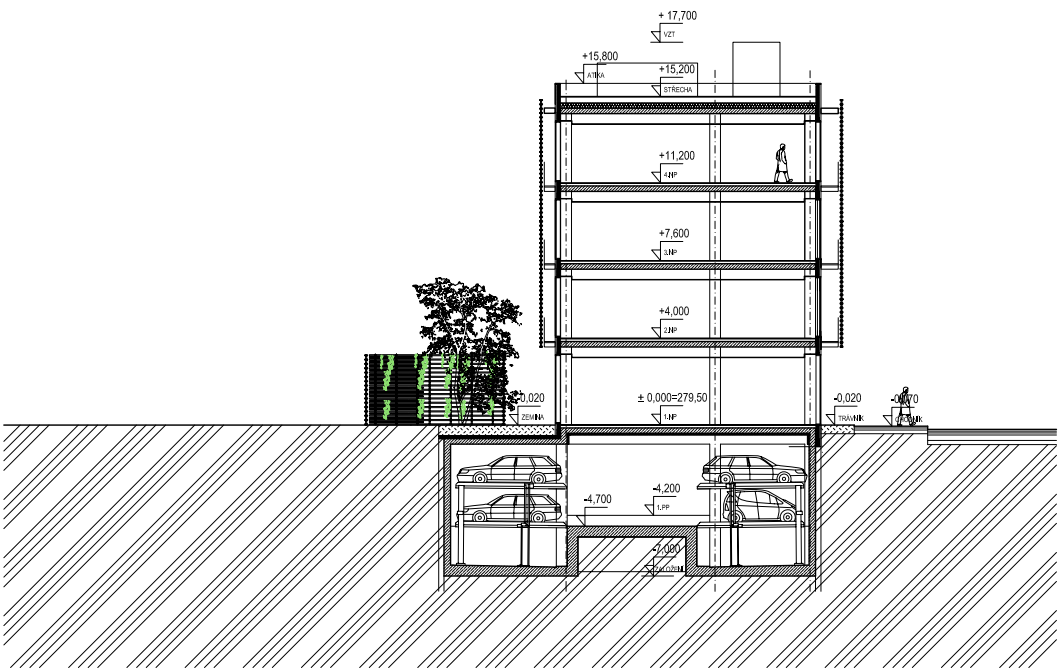

ŘEZ B-B

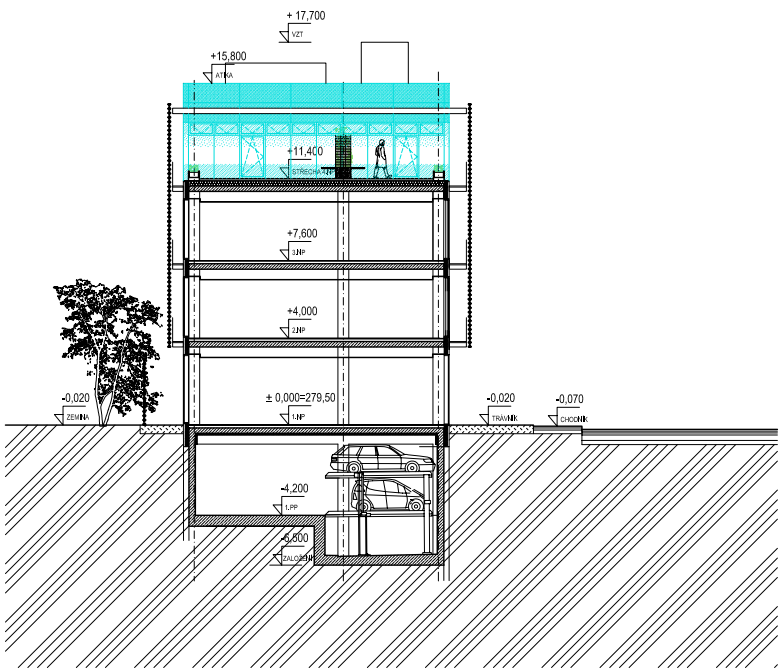

ŘEZ C-C



PROJEKT PRAHA - ADMIN. BUDOVA LETŇANY ABL PRAHA 18, BERANOVÝCH/TUPOLEVOVA, PRAHA - LETŇANY			OBJEDNATEL GIP group, a.s. GIP group, a.s., ZA PORÍČSKOU BRÁNOU 214/12 186 00, PRAHA 8, TEL:242 498 680, www.gip.cz	
FAZE ARCHITEKTONICKO URBANISTICKÁ STUDIE - CELKOVÉ ŘEŠENÍ STAVBY ZÁVAZNÝ PODKLAD PRO DOKUM. PRO VYDÁNÍ ÚZEMNÍHO ROZHODNUTÍ			AUTOR A. ZHOTOVITEL MgA. KAMILA AMBLEROVÁ - KA architekti, s.r.o. ČERMÁKOVA 9, P - 2, 120 00, gsm: 728 077 707 kamila.amblerová@ka-architekti.cz, www.ka-architekti.cz	
VÝKRES ŘEZ PŘÍČNÝ B-B, C-C			SPOLUPRÁCE Ing. JAN SVOBODA - Studio A.B.S.s.r.o. Dukelských Hrdinů 24, Praha 7, 170 00 gsm: 732 448 421, e-mail: jansvobod@centrum.cz	
DATUM 03_03_2009	MÉRITKO 1 : 350	Č. VÝKRESU 18		