


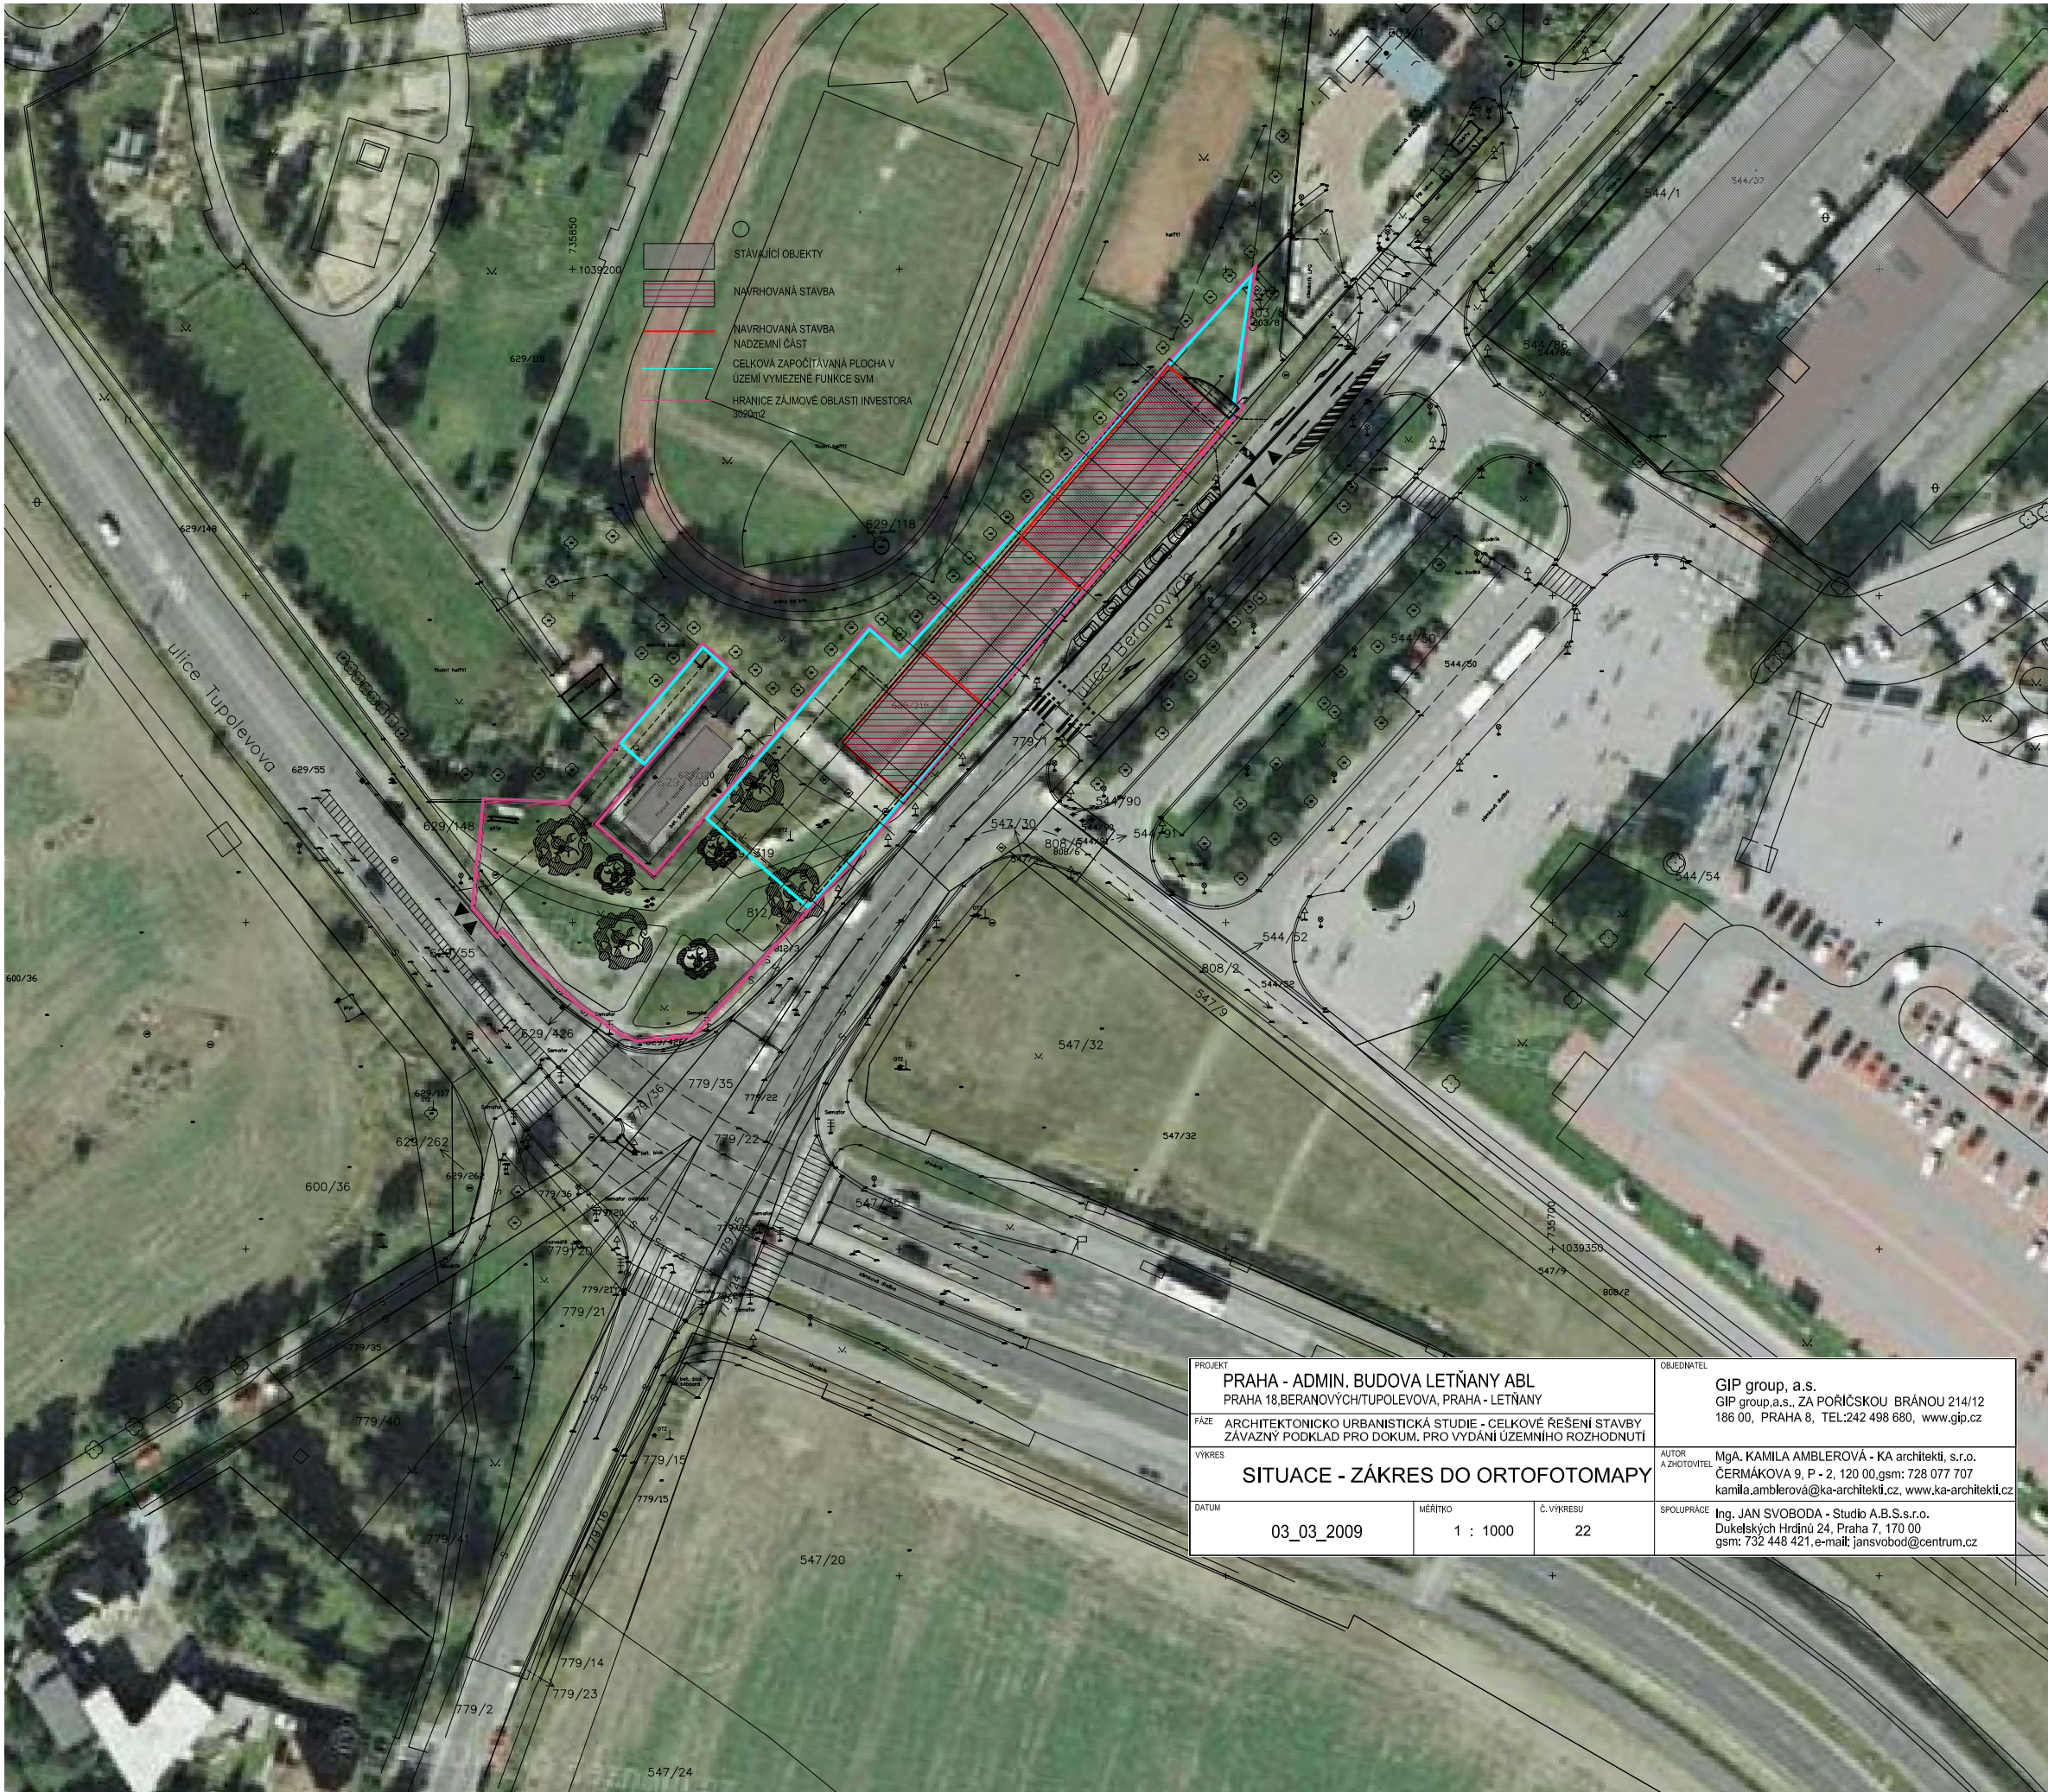

PROJEKT			OBJEDNATEL	
PRAHA - ADMIN. BUDOVA LETNANY ABL			GIP group, a.s.	
PRAHA 18, BERANOVÝCH/TUPOLEVOVA, PRAHA - LETNANY			GIP group, a.s., ZA POŘÍČSKOU BRÁNOU 214/12	
FAZE			186 00, PRAHA 8, TEL: 242 498 680, www.gip.cz	
ARCHITEKTONICKO URBANISTICKÁ STUDIE - CELKOVÉ ŘEŠENÍ STAVBY			AUTOR	
ZÁVAZNÝ PODKLAD PRO DOKUM. PRO VYDÁNÍ ÚZEMNÍHO ROZHODNUTÍ			MgA. KAMILA AMBLEROVÁ - KA architekti, s.r.o.	
VYKRES			ČERMAKOVA 9, P - 2, 120 00, gsm: 728 077 707	
SITUACE - ZÁKRES DO ORTOFOTOMAPY			kamil.a.amblerova@ka-architekti.cz, www.ka-architekti.cz	
DATUM		03_03_2009	Č. VYKRESU	22
MĚŘÍTKO		1 : 1000	SPOLUPRÁCE	
			Ing. JAN SVOBODA - Studio A.B.S.s.r.o.	
			Dukelských Hrdinů 24, Praha 7, 170 00	
			gsm: 732 448 421, e-mail: jansvobod@centrum.cz	