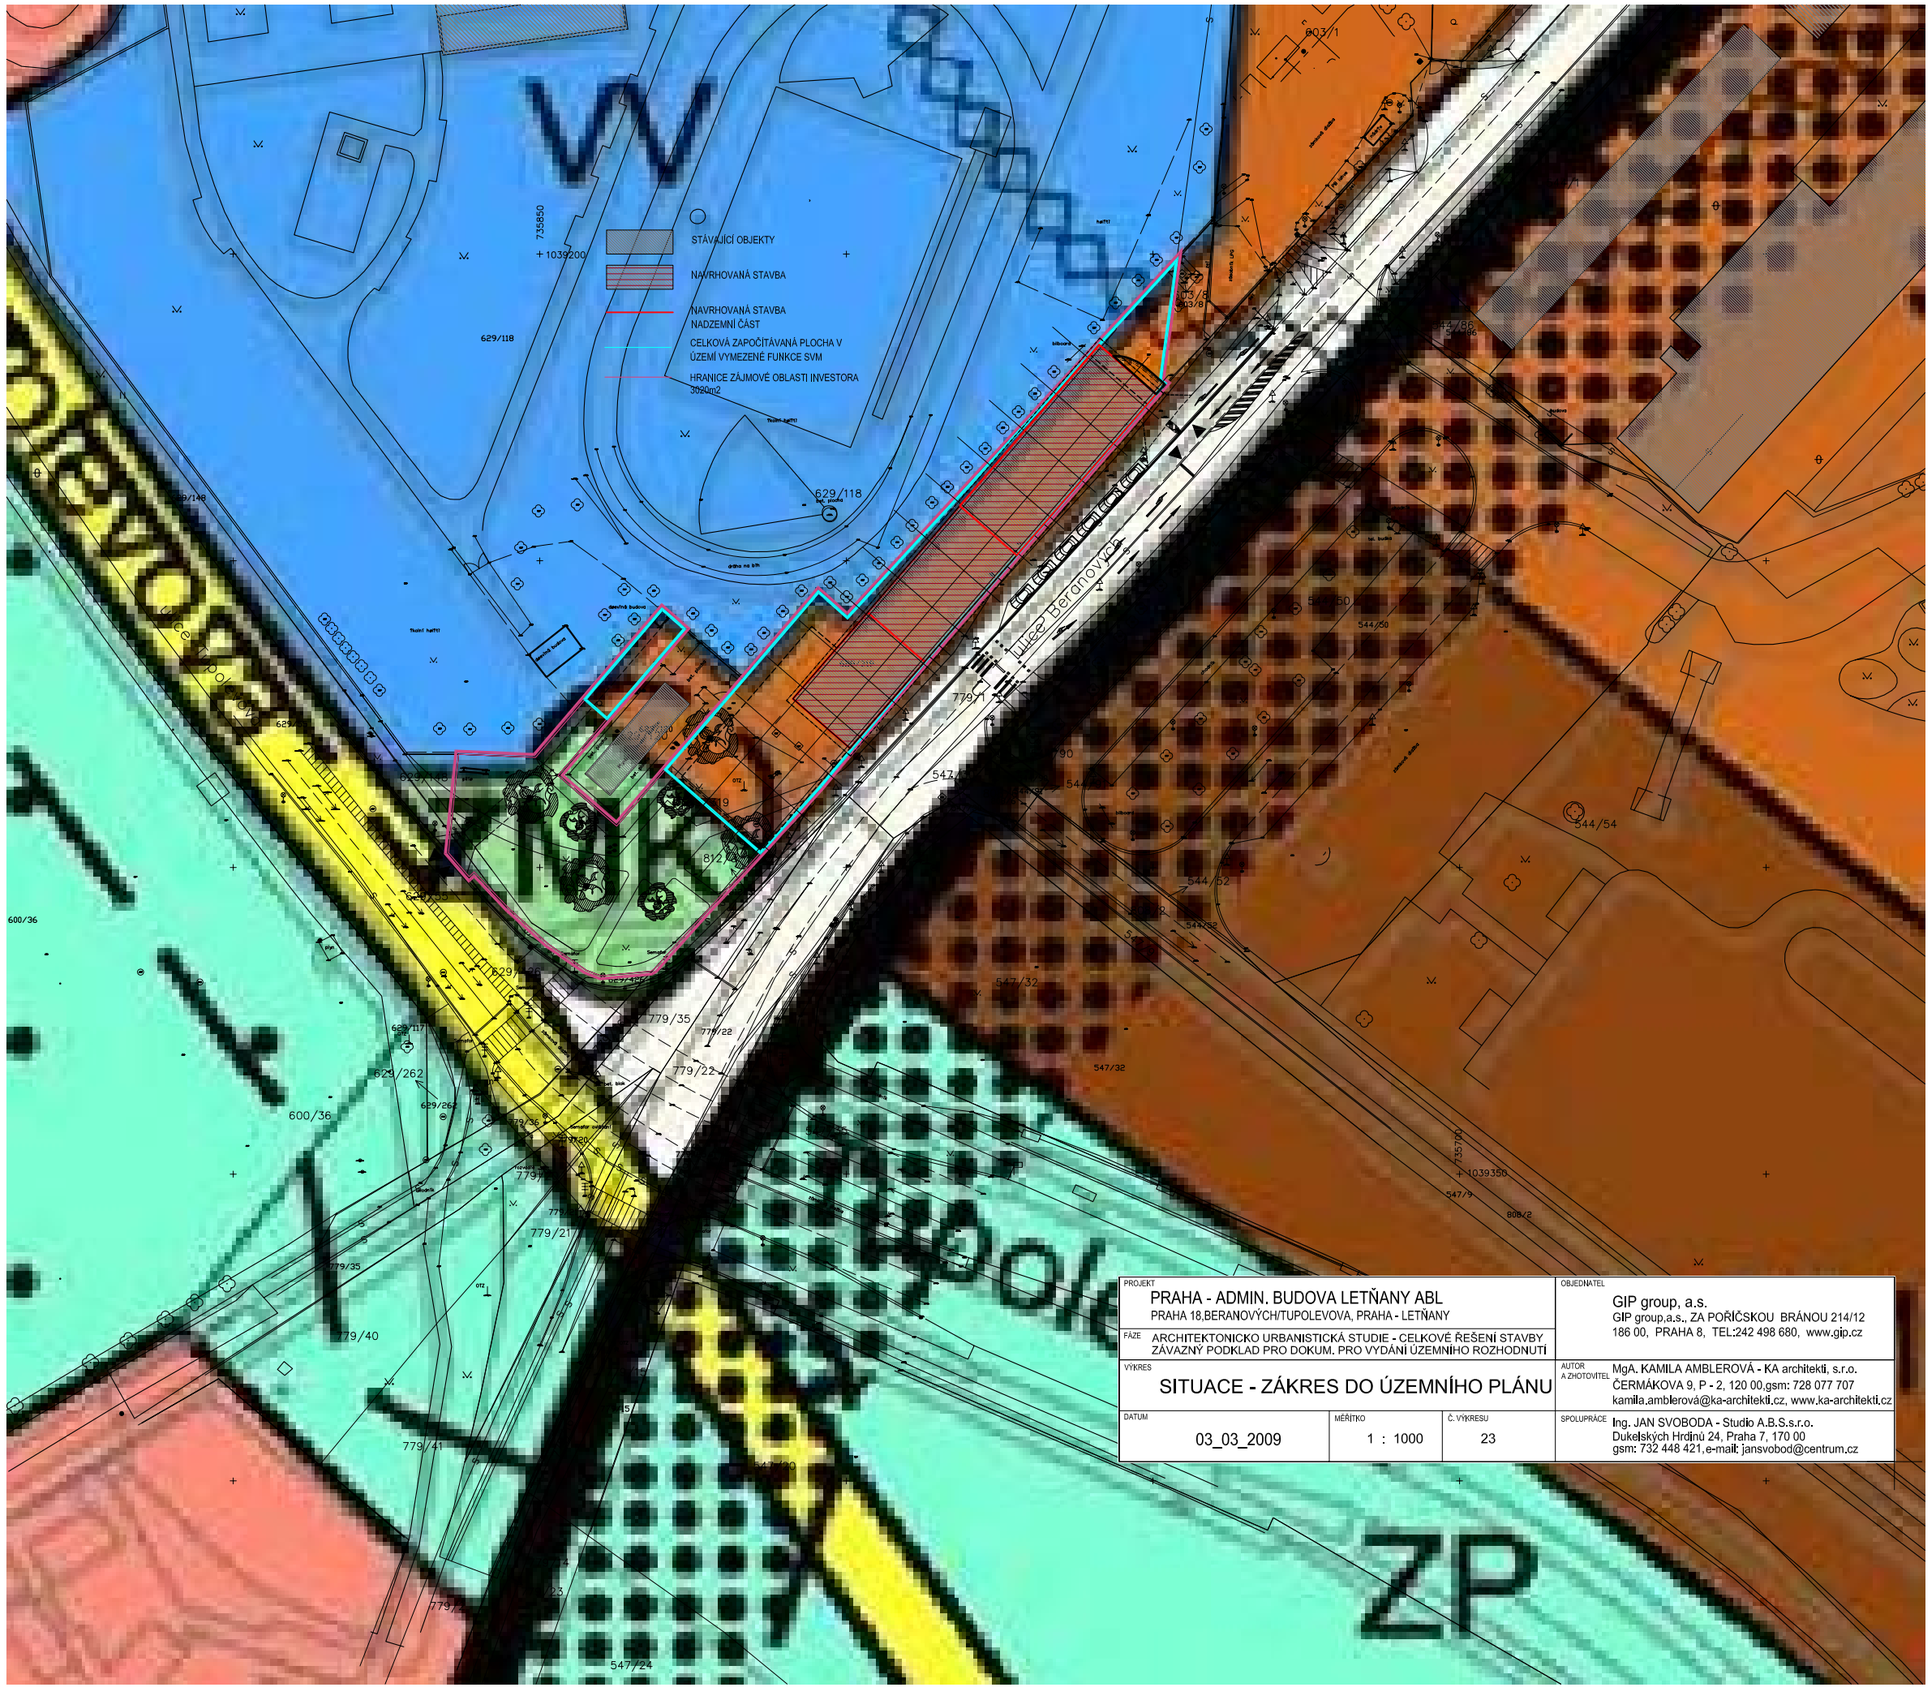

PROJEKT PRAHA - ADMIN. BUDOVA LETŇANY ABL PRAHA 18,BERANOVÝCH/TUPOLEVOVA, PRAHA - LETŇANY			OBJEDNATEL GIP group, a.s. GIP group,a.s., ZA POŘÍČSKOU BRÁNOU 214/12 186 00, PRAHA 8, TEL:242 498 680, www.gip.cz
FÁZE ARCHITEKTONICKO URBANISTICKÁ STUDIE - CELKOVÉ ŘEŠENÍ STAVBY ZÁVAZNÝ PODKLAD PRO DOKUM. PRO VYDÁNÍ ÚZEMNÍHO ROZHODNUTÍ			
VÝKRES SITUACE - ZÁKRES DO ÚZEMNÍHO PLÁNU			AUTOR A ZHOTOVITEL MgA. KAMILA AMBLEROVÁ - KA architekti, s.r.o. ČERMÁKOVA 9, P - 2, 120 00,gsm: 728 077 707 kamila.amblerová@ka-architekti.cz, www.ka-architekti.cz
DATUM 03_03_2009	MĚŘÍTKO 1 : 1000	Č. VÝKRESU 23	SPOLUPRÁCE Ing. JAN SVOBODA - Studio A.B.S.s.r.o. Dukelských Hrdinů 24, Praha 7, 170 00 gsm: 732 448 421,e-mail: jansvobod@centrum.cz